
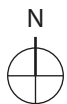


APARTAMENTY STAROBRZESKA

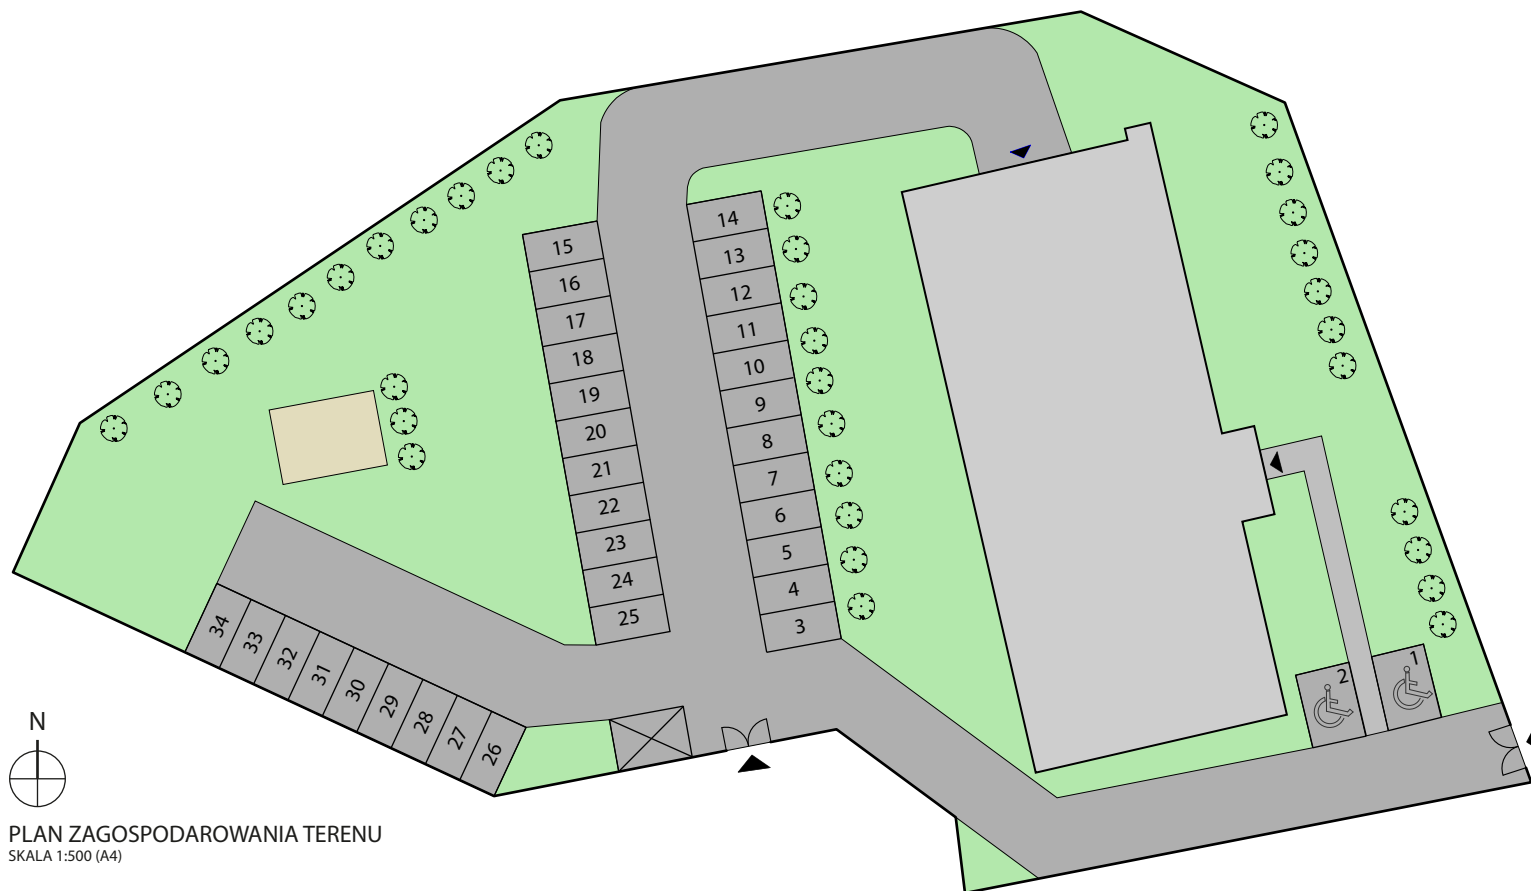

PLAN ZAGOSPODAROWANIA TERENU
SKALA 1:500 (A4)

0 1 2 3 4 5